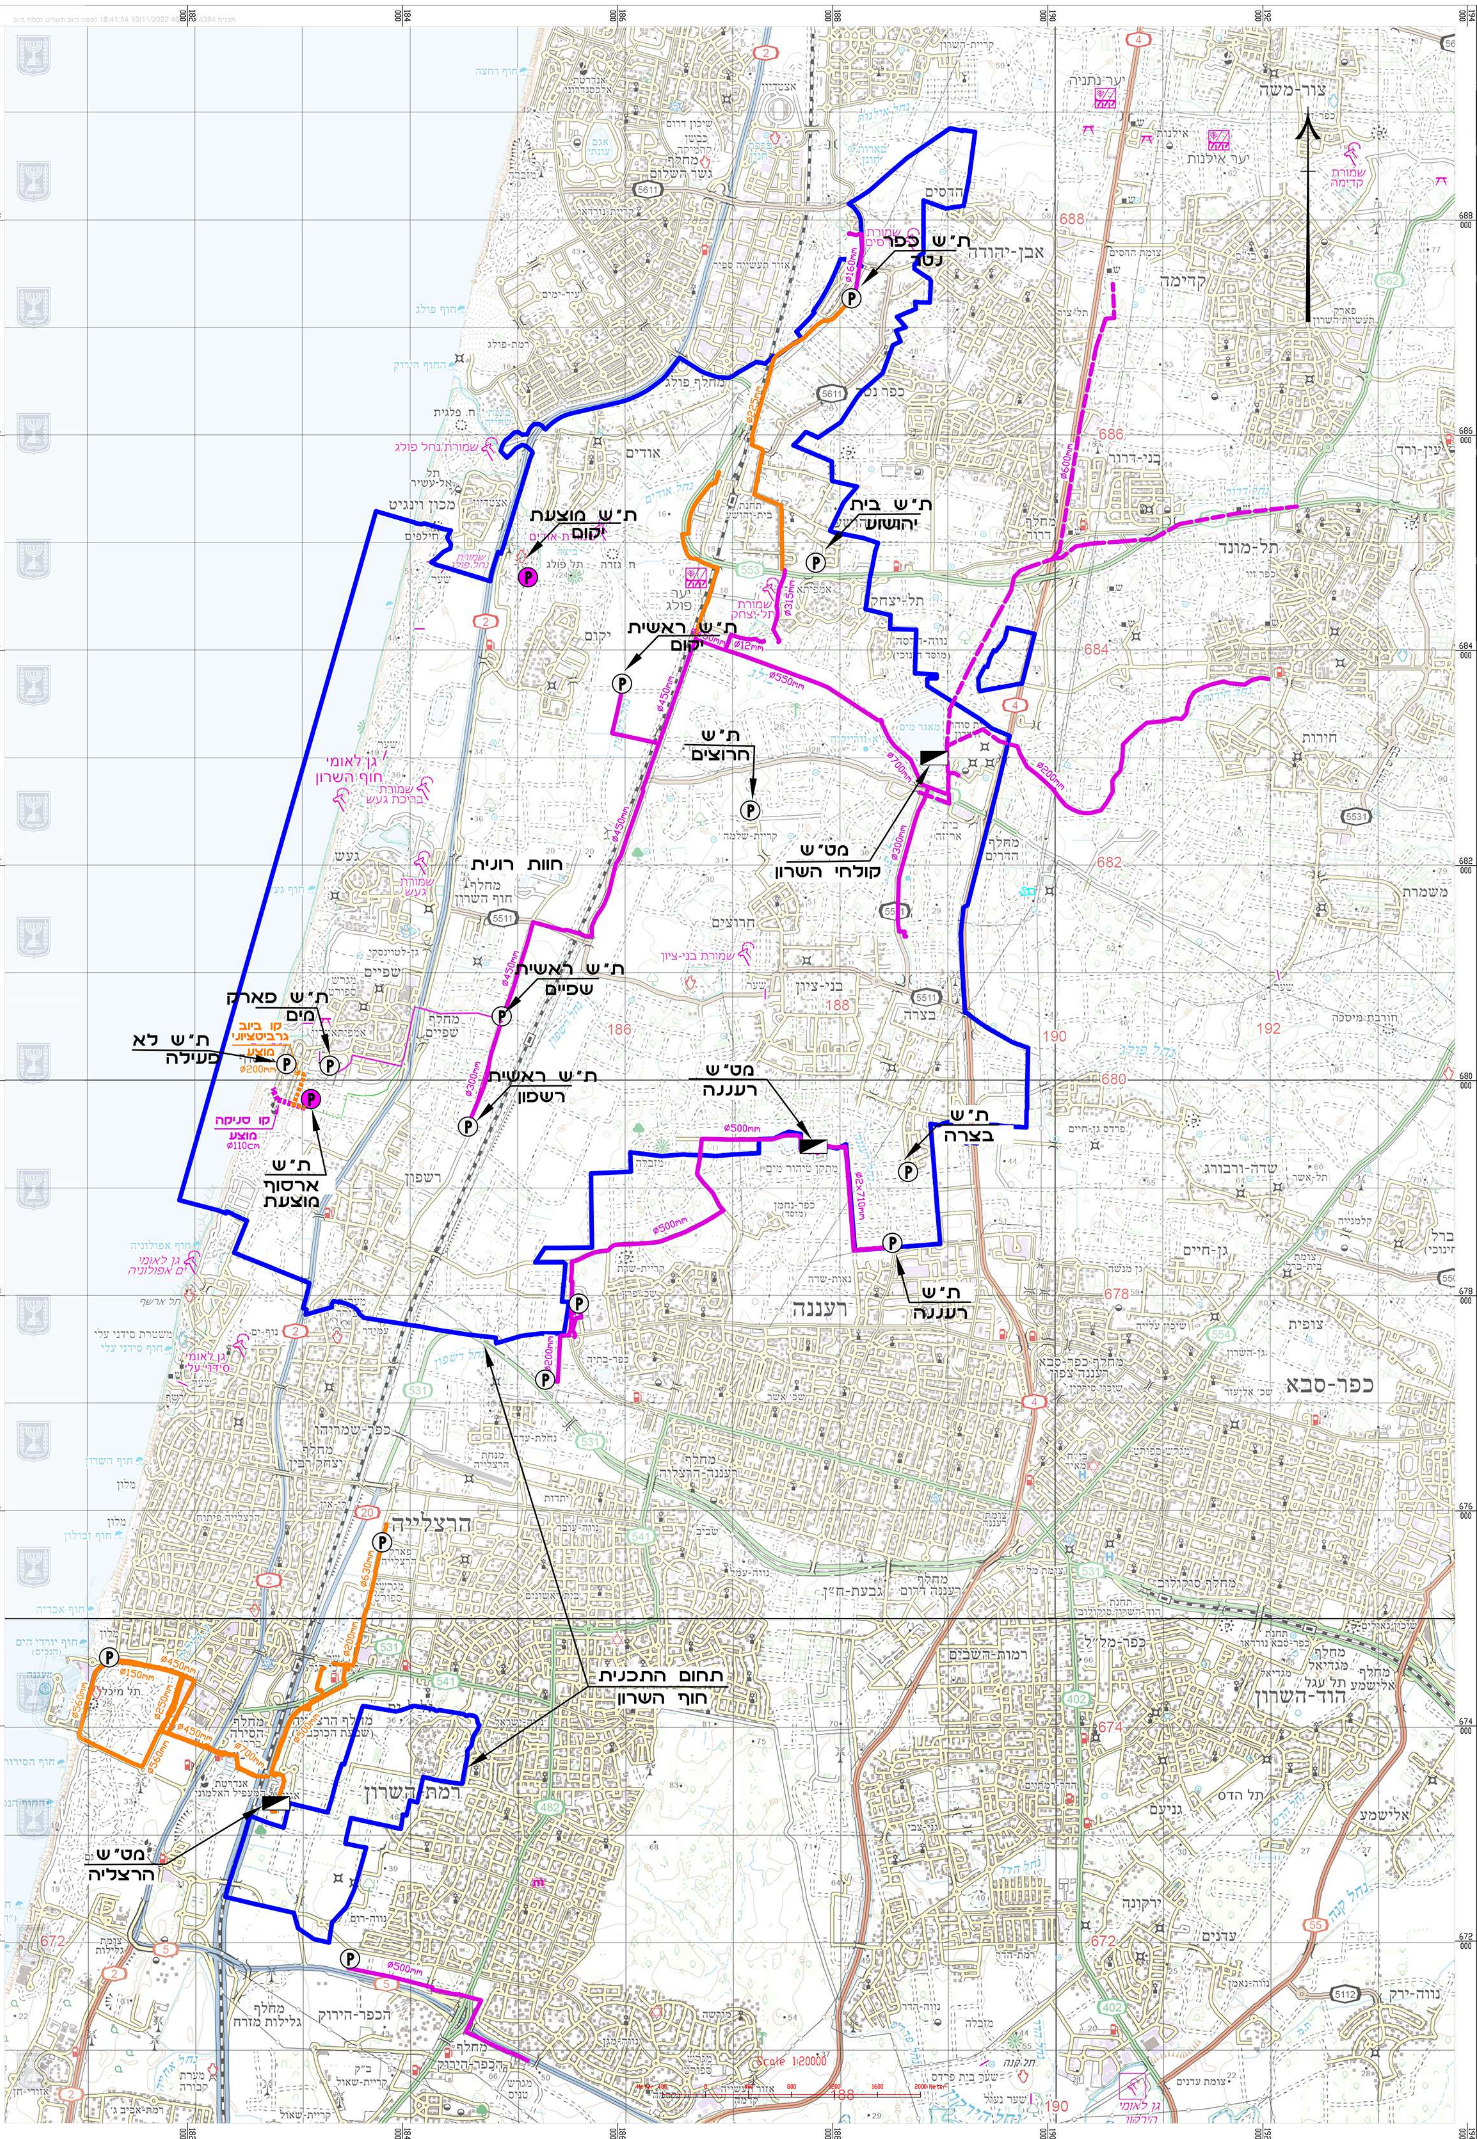
ת"ש כפר נטר
Ø160mm
ת"ש מוצעת יקום
ת"ש בית יהושע
Ø250mm
Ø315mm
ת"ש ראשית יקום
Ø550mm
Ø450mm
ת"ש חרוצים
Ø700mm
מט"ש קולחי השרון
Ø300mm
Ø600mm
Ø200mm
ת"ש ראשית שפיים
ת"ש פארק מים
קו ביוב גרביטציוני מוצע
Ø200mm
ת"ש לא פעילה
קו סניקה מוצע
Ø110cm
ת"ש ארסוף מוצעת
ת"ש ראשית רשפון
מט"ש רעננה
Ø500mm
Ø2x710mm
ת"ש בצרה
ת"ש רעננה
רעננה
כפר-סבא
הרצליה
הוד-השרון
רמת השרון
Ø630mm
Ø150mm
Ø450mm
Ø560mm
תחום התכנית חוף השרון
מט"ש הרצליה
Ø500mm
Scale 1:20000

נספח ביוב

לתכנית מסי 401-0814384

מועצה אזורית חוף השרון

תכנית מתאר כוללנית

	גיליון מסי 1 מתוך 1
תחולה	מנחה
תיאור	
תאריך עריכת הנספח	18/08/2022
קנ"מ	1:20,000

תרשימים נוספים	קנ"מ
הגדלה 1	
הגדלה 2	
הגדלה 3	

עורך הנספח	שם: גיל שגיא		חתימה: משרד הנדסי - גיל שגיא בע"מ הנדסת מים, ביוב וניקוז
	כתובת: משרד הנדסי -גיל שגיא		
	טלפון: 09-7639119	פקס: 09-7493799	דוא"ל main@handasi.co.il

מקרא

גבול תכנית	🟦
קו גרביטציוני קיים	🟧
קו גרביטציוני מוצע	▪▪▪
קו סניקה קיים	🟪
קו סניקה מוצע	🟩
מט"ש קיים	◩
תחנת שאיבה קיימת	Ⓟ
תחנת שאיבה מוצעת	Ⓟ